 
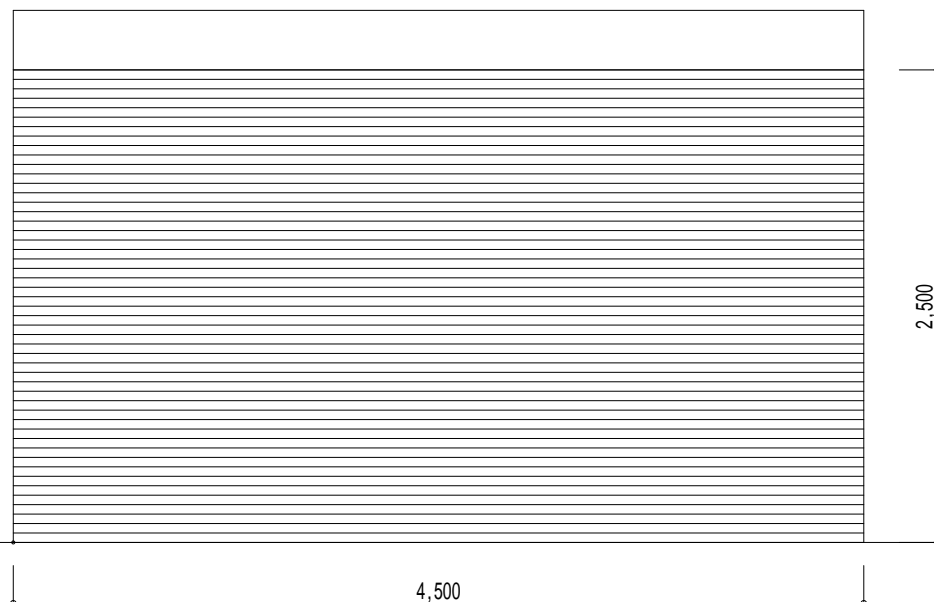
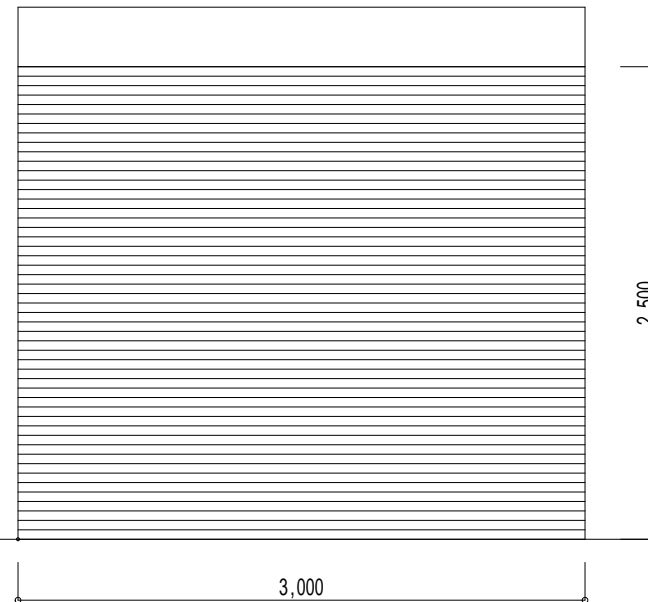
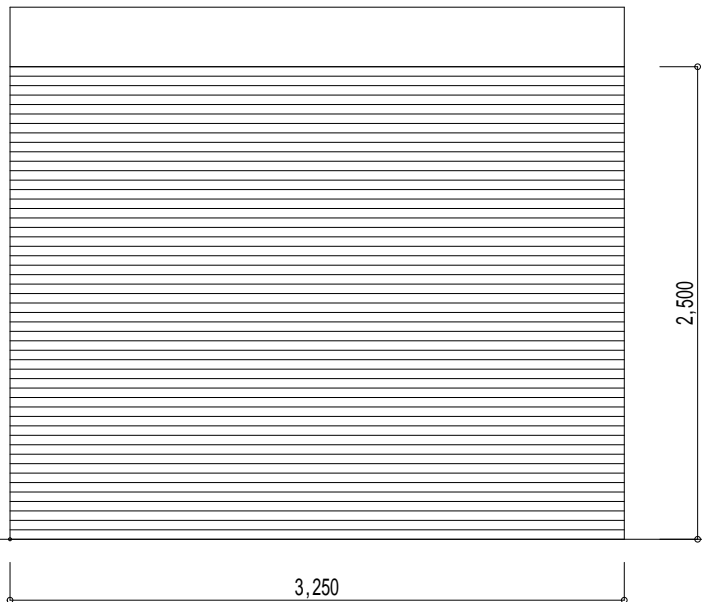
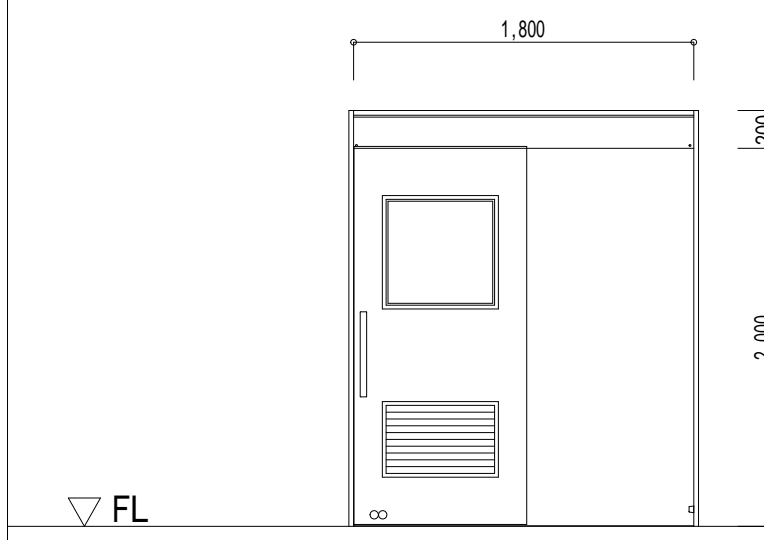
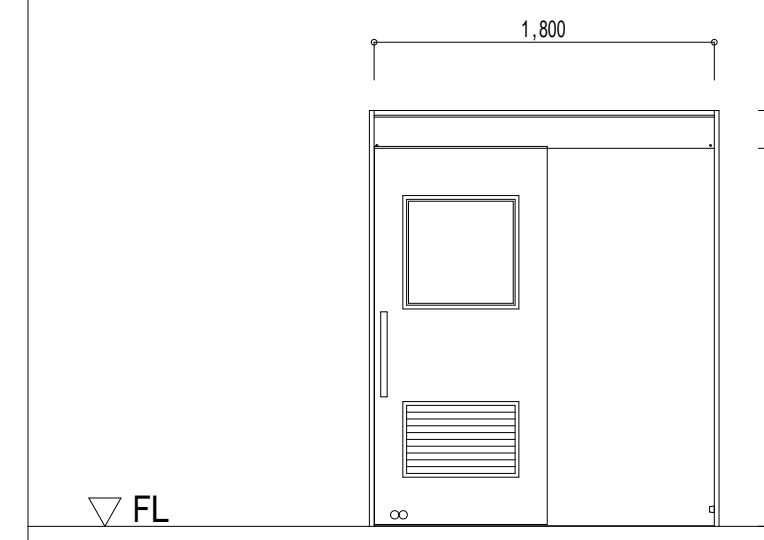
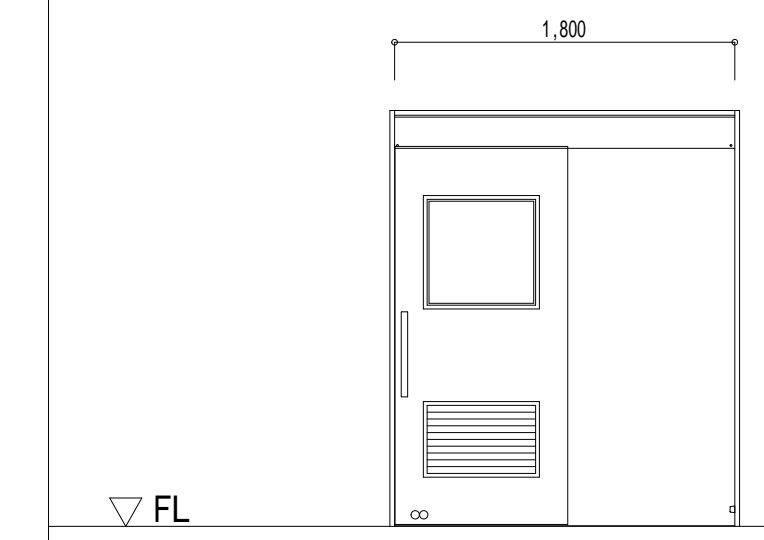
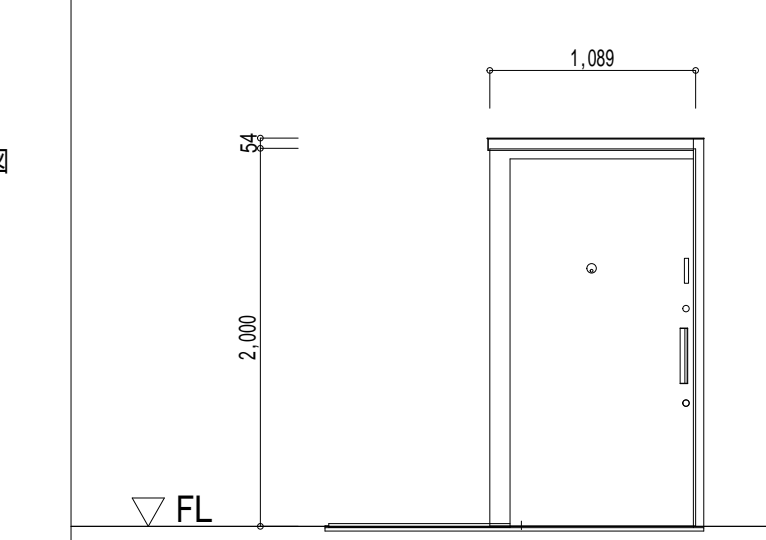




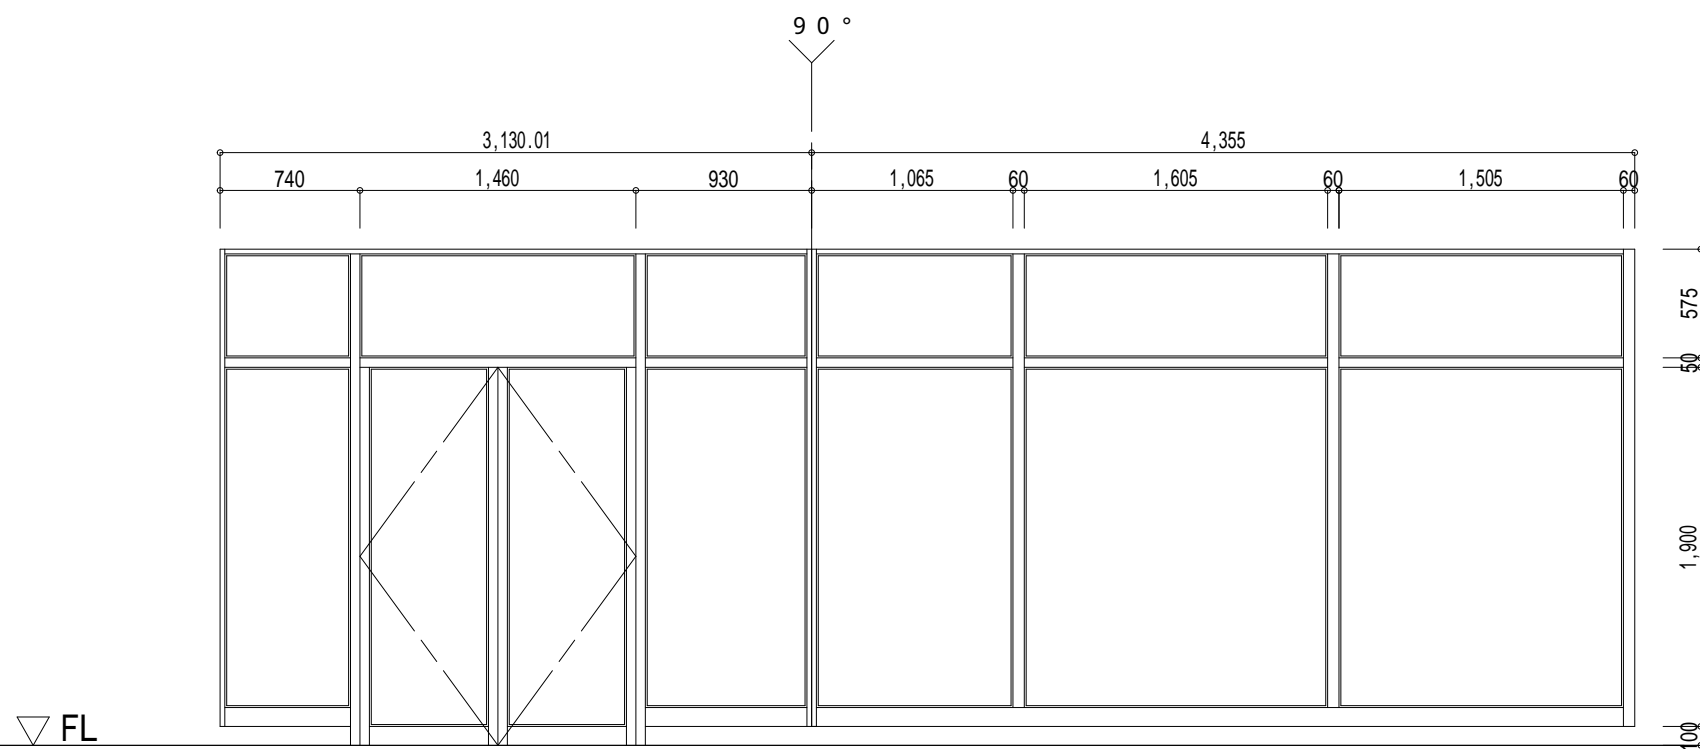
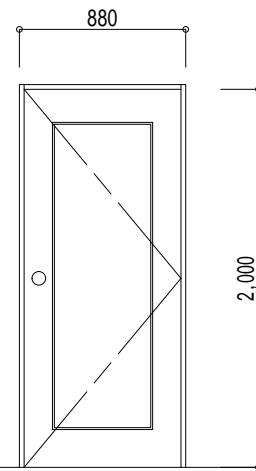
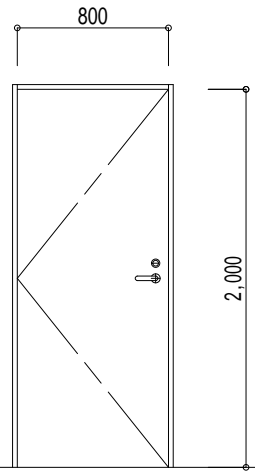
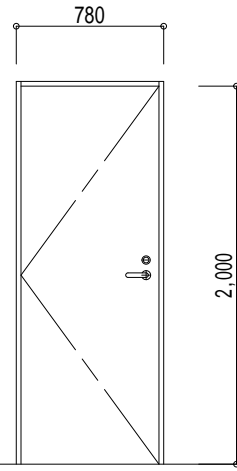
| | |
|-----|------------|
| 建具表 | 縮尺 1 / 5 0 |
|-----|------------|

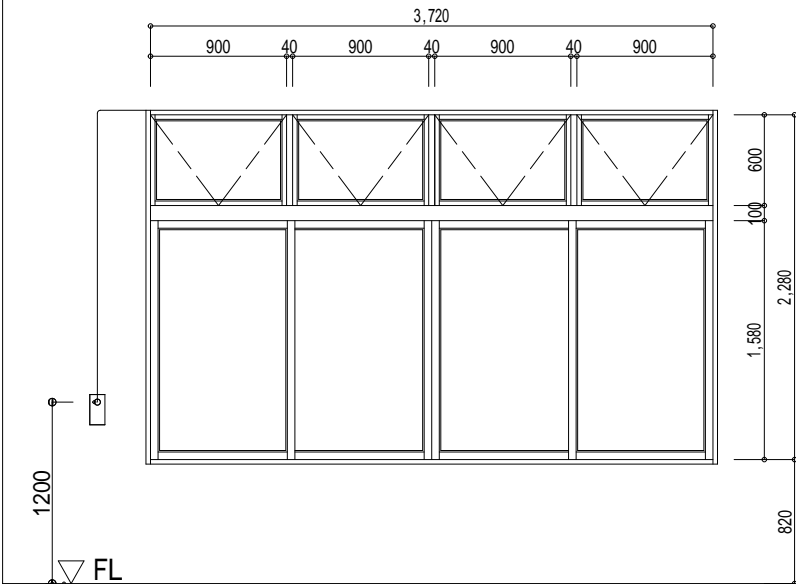
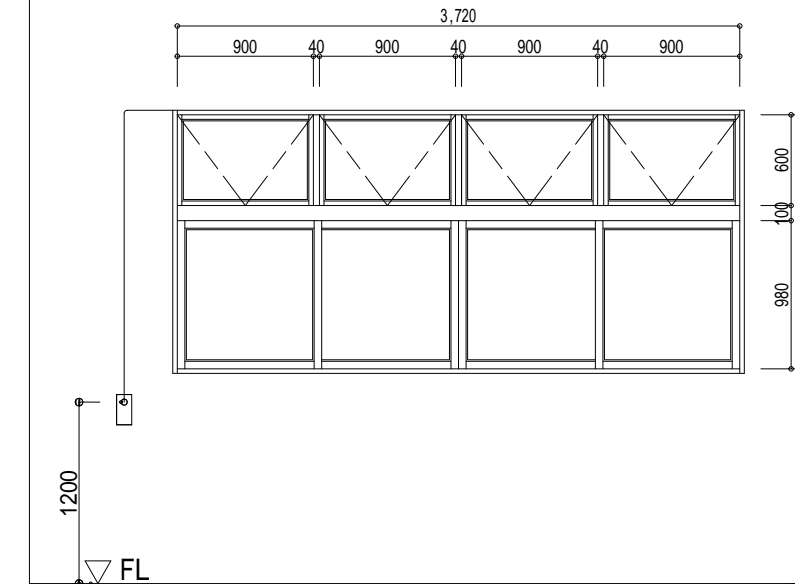
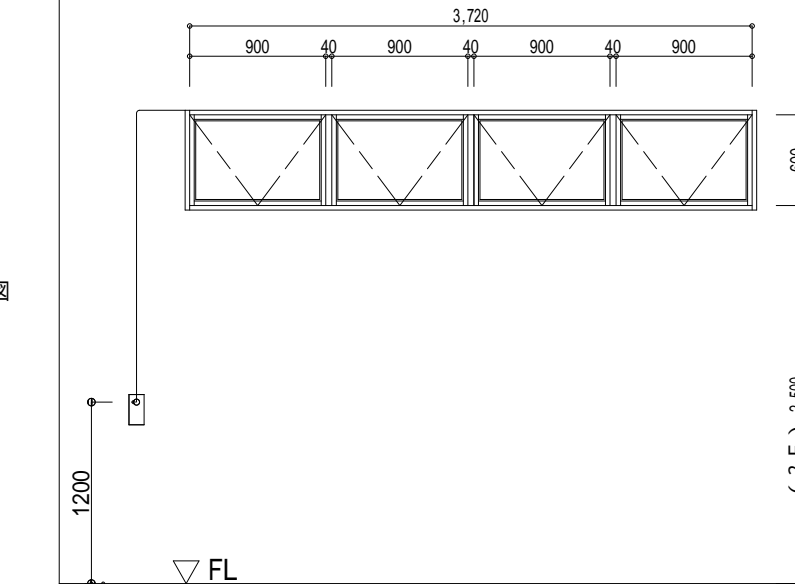
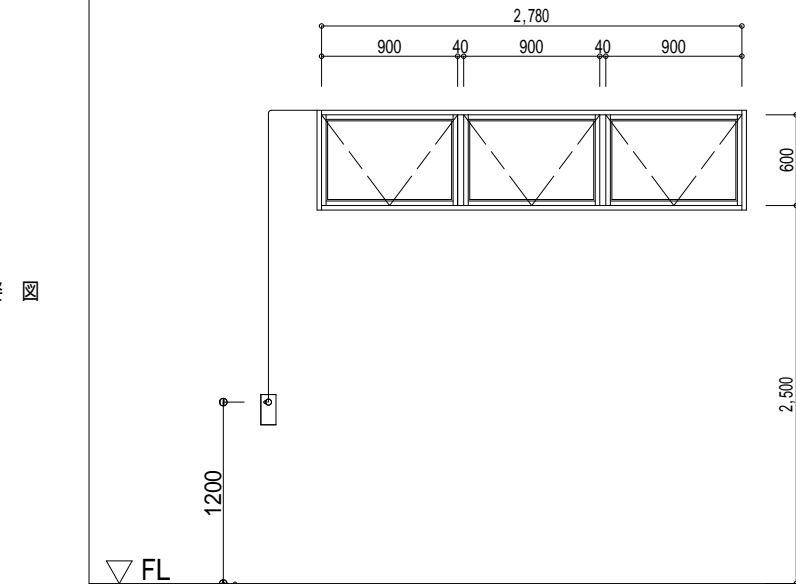
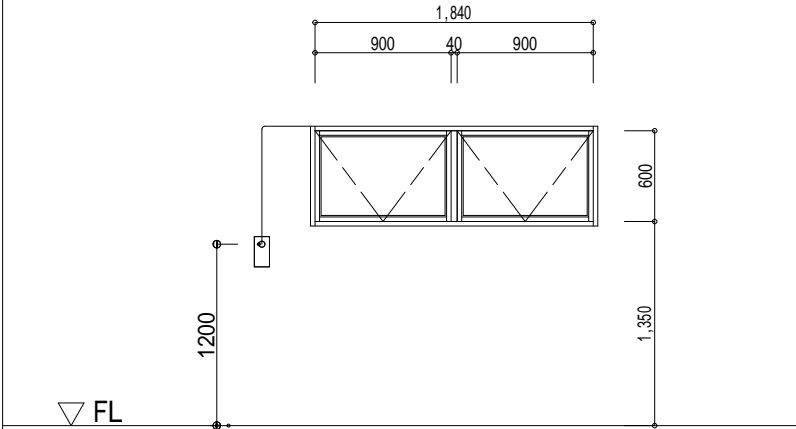
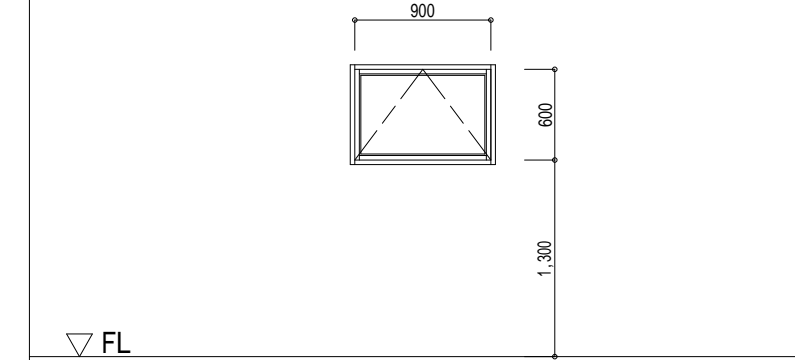
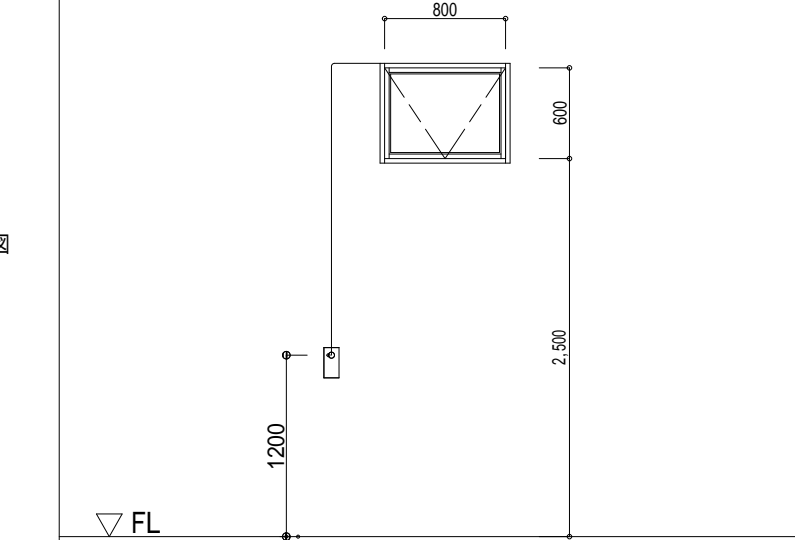
| | | | | | |
|-------|--|---|-------|---|---|
| 記号 数量 | SS-3 | 2 | 記号 数量 | SS-4 | 2 |
| 室 名 | 1 F：研修実習室 | | 室 名 | 1 F：部材棚 | |
| 型式 見込 | 電動シャッター | | 型式 見込 | 軽量バランスシャッター | |
| 姿 図 |  | | 姿 図 |  | |
| | | | | | |
| 仕 上 | - | | 仕 上 | - | |
| ガラス | - | | ガラス | - | |
| 付属金物 | 標準金物一式 | | 付属金物 | 標準金物一式 | |
| 備考 | 文化シャッター：御前様 | | 備考 | 文化シャッター | |
| 記号 数量 | SS-5 | 1 | 記号 数量 | SS-6 | 1 |
| 室 名 | 1 F：階段下工具棚 | | 室 名 | 1 F：荷物用E V | |
| 型式 見込 | 軽量バランスシャッター | | 型式 見込 | 軽量電動シャッター | |
| 姿 図 |  | | 姿 図 |  | |
| | | | | | |
| 仕 上 | - | | 仕 上 | - | |
| ガラス | - | | ガラス | - | |
| 付属金物 | 標準金物一式 | | 付属金物 | 標準金物一式 | |
| 備考 | 文化シャッター | | 備考 | 文化シャッター | |

| | | | |
|-----|--|------------|--|
| 建具表 | | 縮尺 1 / 5 0 | |
|-----|--|------------|--|

| | | | | | | | | | | | |
|-------|--|---|-------|---|---------------------|-------|---|---|-------|---|------|
| 記号 数量 | AD-1 | 1 | 記号 数量 | AD-2 | 1 | 記号 数量 | AD-3 | 1 | 記号 数量 | AD-4 | 1 |
| 室 名 | 1 階：洗面室 | | 室 名 | 1 階：湯沸室 | | 室 名 | 2 階：部材棚・工具棚兼倉庫 | | 室 名 | 2 F：研修実習室 | |
| 型式 見込 | 片引き戸 135mm | | 型式 見込 | 片引き戸 135mm | | 型式 見込 | 片引き戸 135mm | | 型式 見込 | 高齢者集合住宅向け玄関ドア 177mm | |
| 姿 図 |  | | 姿 図 |  | | 姿 図 |  | | 姿 図 |  | |
| | ▽ FL | | | ▽ FL | | | ▽ FL | | | ▽ FL | |
| 仕 上 | カラー | | 仕 上 | カラー | | 仕 上 | カラー | | 仕 上 | カラー | |
| ガラス | FL5 | | ガラス | FL5 | | ガラス | FL5 | | ガラス | FL5 | |
| 付属金物 | 標準金物一式、明かり取り付、ガラリ付 | | 付属金物 | 標準金物一式、明かり取り付、ガラリ付 | | 付属金物 | 標準金物一式、明かり取り付、ガラリ付 | | 付属金物 | 標準金物一式 | |
| 備考 | 文化シャッター：カームスライダー 軽量銅板引き戸・壁収納・電動タイプ・人感センサー付 | | 備考 | 文化シャッター：カームスライダー 軽量銅板引き戸・壁収納・電動タイプ・タッチセンサー付 | | 備考 | 文化シャッター：カームスライダー 軽量銅板引き戸・ベタ付け・三方枠・手動タイプ・つかみ手 | | 備考 | 文化シャッター：ヴァリフェイス 高齢者集合住宅向け玄関ドア | |
| 記号 数量 | SS-1 | | | | 1 | 記号 数量 | SS-2、-2 A | | | | 1, 1 |
| 室 名 | 1 F：研修実習室 | | | | | 室 名 | 1 F：研修実習室 | | | | |
| 型式 見込 | 重量電動シャッター | | | | | 型式 見込 | 電動シャッター 2 Aについては水圧開放装置付 | | | | |
| 姿 図 |  | | | | | 姿 図 |  | | | | |
| | ▽ FL | | | | | | ▽ FL | | | | |
| 仕 上 | - | | | | | 仕 上 | - | | | | |
| ガラス | - | | | | | ガラス | - | | | | |
| 付属金物 | 標準金物一式 | | | | | 付属金物 | 標準金物一式 | | | | |
| 備考 | 三和シャッター | | | | | 備考 | 文化シャッター：御前様 | | | | |
| | | | | | 印のものについては防火設備認定品とする | | | | | | |

| | |
|-----|------------|
| 建具表 | 縮尺 1 / 5 0 |
|-----|------------|

| | | | | | | | | | | | |
|-------|---|---|-------|-------|---|-------|------|-------|---|--|--|
| 記号 数量 | SD-1 | 1 | 記号 数量 | SD-2 | 1 | 記号 数量 | SD-3 | 2 | | | |
| 室 名 | 1 F : 研修者出入口 | | | 室 名 | 1 F : 研修者出入口 | | | 室 名 | 1 階 : 研修実習室 | | |
| 型式 見込 | 出入口扉 + FIX | | | 型式 見込 | 片開き扉 149mm | | | 型式 見込 | 片開き扉 | | |
| 姿 図 |  | | | 姿 図 |  | | | 姿 図 |  | | |
| | ▽ FL | | | | ▽ 1FL | | | | ▽ FL | | |
| 仕 上 | カラー | | | 仕 上 | カラー | | | 仕 上 | ビス止めタイプSD 板厚1.6mm フラッシュ | | |
| ガラス | FL5 | | | ガラス | 耐熱ガラス | | | ガラス | - | | |
| 付属金物 | 丁番・レバーハンドル錠・DC・戸当り | | | 付属金物 | 標準金物一式 | | | 付属金物 | 標準金物一式 | | |
| 備考 | YKKAP : サイディング見切縁・水切、文化シャッター側 : S S D 框ドア 印のものについては防火設備認定品とする | | | 備考 | 文化シャッター 耐熱ガラス入り 特定防火設備 エリファイト | | | 備考 | 文化シャッター : BXSD | | |
| 記号 数量 | SD-4 | 1 | 記号 数量 | | | 記号 数量 | | | | | |
| 室 名 | 1 階 : トイレ | | | 室 名 | | | | 室 名 | | | |
| 型式 見込 | 片開きドア 70mm | | | 型式 見込 | | | | 型式 見込 | | | |
| 姿 図 |  | | | | | | | | | | |
| | ▽ FL | | | | | | | | | | |
| 仕 上 | 貼合わせタイプSD 板厚0.8mm | | | 仕 上 | | | | 仕 上 | | | |
| ガラス | - | | | ガラス | | | | ガラス | | | |
| 付属金物 | 標準金物一式 | | | 付属金物 | | | | 付属金物 | | | |
| 備考 | 文化シャッター : SKD | | | 備考 | | | | 備考 | | | |

| | | | | | | | | | | | | | | | | | | |
|-------|--|--|---|-------|---|----------------------|---|-------|--|-------|-----------------|-------|---|------|-------|--|--|--|
| 記号 数量 | AII-1 | | 2 | 記号 数量 | AII-2 | | 2 | 記号 数量 | AII-3 | | 4 | 記号 数量 | AII-4 | | 1 | | | |
| 室 名 | 2 階：研修実習室 | | | 室 名 | 2 階：研修実習室 | | | 室 名 | 1 階、2 階：研修実習室 | | | 室 名 | 2 階：研修実習室 | | | | | |
| 型式 見込 | 排煙外倒し窓（回転角度60°）+引違い窓 | | | 70mm | 型式 見込 | 排煙外倒し窓（回転角度60°）+引違い窓 | | | 70mm | 型式 見込 | 排煙外倒し窓（回転角度60°） | | | 70mm | | | | |
| 姿 図 |  | | | 姿 図 |  | | | 姿 図 |  | | | 姿 図 |  | | | | | |
| | 開閉オペレーター位置は現場にて協議のこと | | | | 開閉オペレーター位置は現場にて協議のこと | | | | 開閉オペレーター位置は現場にて協議のこと | | | | 開閉オペレーター位置は現場にて協議のこと | | | | | |
| | 開閉オペレーター位置は現場にて協議のこと | | | | 開閉オペレーター位置は現場にて協議のこと | | | | 開閉オペレーター位置は現場にて協議のこと | | | | 開閉オペレーター位置は現場にて協議のこと | | | | | |
| 仕 上 | カラー | | | 仕 上 | カラー | | | 仕 上 | カラー | | | 仕 上 | カラー | | | | | |
| ガラス | FL5 | | | ガラス | FL5 | | | ガラス | FL5 | | | ガラス | FL5 | | | | | |
| 付属金物 | 露出式オペレーター・ステイダンバー・丁番・固定網戸（サラン）・クレセント・戸車・網戸（サラン） | | | 付属金物 | 露出式オペレーター・ステイダンバー・丁番・固定網戸（サラン）・クレセント・戸車・網戸（サラン） | | | 付属金物 | 露出式オペレーター・ステイダンバー・丁番・固定網戸（サラン） | | | 付属金物 | 露出式オペレーター・ステイダンバー・丁番・固定網戸（サラン） | | | | | |
| 備考 | YKKAP：サイディング見切縁・水切 | | | 備考 | YKKAP：サイディング見切縁・水切 | | | 備考 | YKKAP：サイディング見切縁・水切 印のものについては防火設備認定品とする | | | 備考 | YKKAP：サイディング見切縁・水切 | | | | | |
| 記号 数量 | AII-5 | | 1 | 記号 数量 | AII-6 | | 2 | 記号 数量 | AII-7 | | 2 | 記号 数量 | | | | | | |
| 室 名 | 2 F：部材棚・工具棚 兼 倉庫 | | | 室 名 | 1 F：湯沸室・トイレ | | | 室 名 | 1 F：研修実習室 | | | 室 名 | | | | | | |
| 型式 見込 | 排煙外倒し窓（回転角度60°） | | | 70mm | 型式 見込 | すべり出し窓 | | | 70mm | 型式 見込 | 排煙窓 | | | 70mm | 型式 見込 | | | |
| 姿 図 |  | | | 姿 図 |  | | | 姿 図 |  | | | 姿 図 | | | | | | |
| | 開閉オペレーター位置は現場にて協議のこと | | | | 開閉オペレーター位置は現場にて協議のこと | | | | 開閉オペレーター位置は現場にて協議のこと | | | | | | | | | |
| | 開閉オペレーター位置は現場にて協議のこと | | | | 開閉オペレーター位置は現場にて協議のこと | | | | 開閉オペレーター位置は現場にて協議のこと | | | | | | | | | |
| 仕 上 | カラー | | | 仕 上 | カラー | | | 仕 上 | カラー | | | 仕 上 | カラー | | | | | |
| ガラス | FL5 | | | ガラス | FL5 | | | ガラス | FL5 | | | ガラス | FL5 | | | | | |
| 付属金物 | 露出式オペレーター・ステイダンバー・丁番・固定網戸（サラン） | | | 付属金物 | ｶｵﾗｯｼｬﾝｼﾝｸﾞ | | | 付属金物 | 露出式オペレーター・ステイダンバー・丁番・固定網戸（サラン） | | | 付属金物 | 露出式オペレーター・ステイダンバー・丁番・固定網戸（サラン） | | | | | |
| 備考 | YKKAP：サイディング見切縁・水切 印のものについては防火設備認定品とする | | | 備考 | YKKAP：サイディング見切縁・水切 | | | 備考 | YKKAP：サイディング見切縁・水切 | | | 備考 | YKKAP：サイディング見切縁・水切 | | | | | |